


VERMIETUNG 10

neu: 83.07

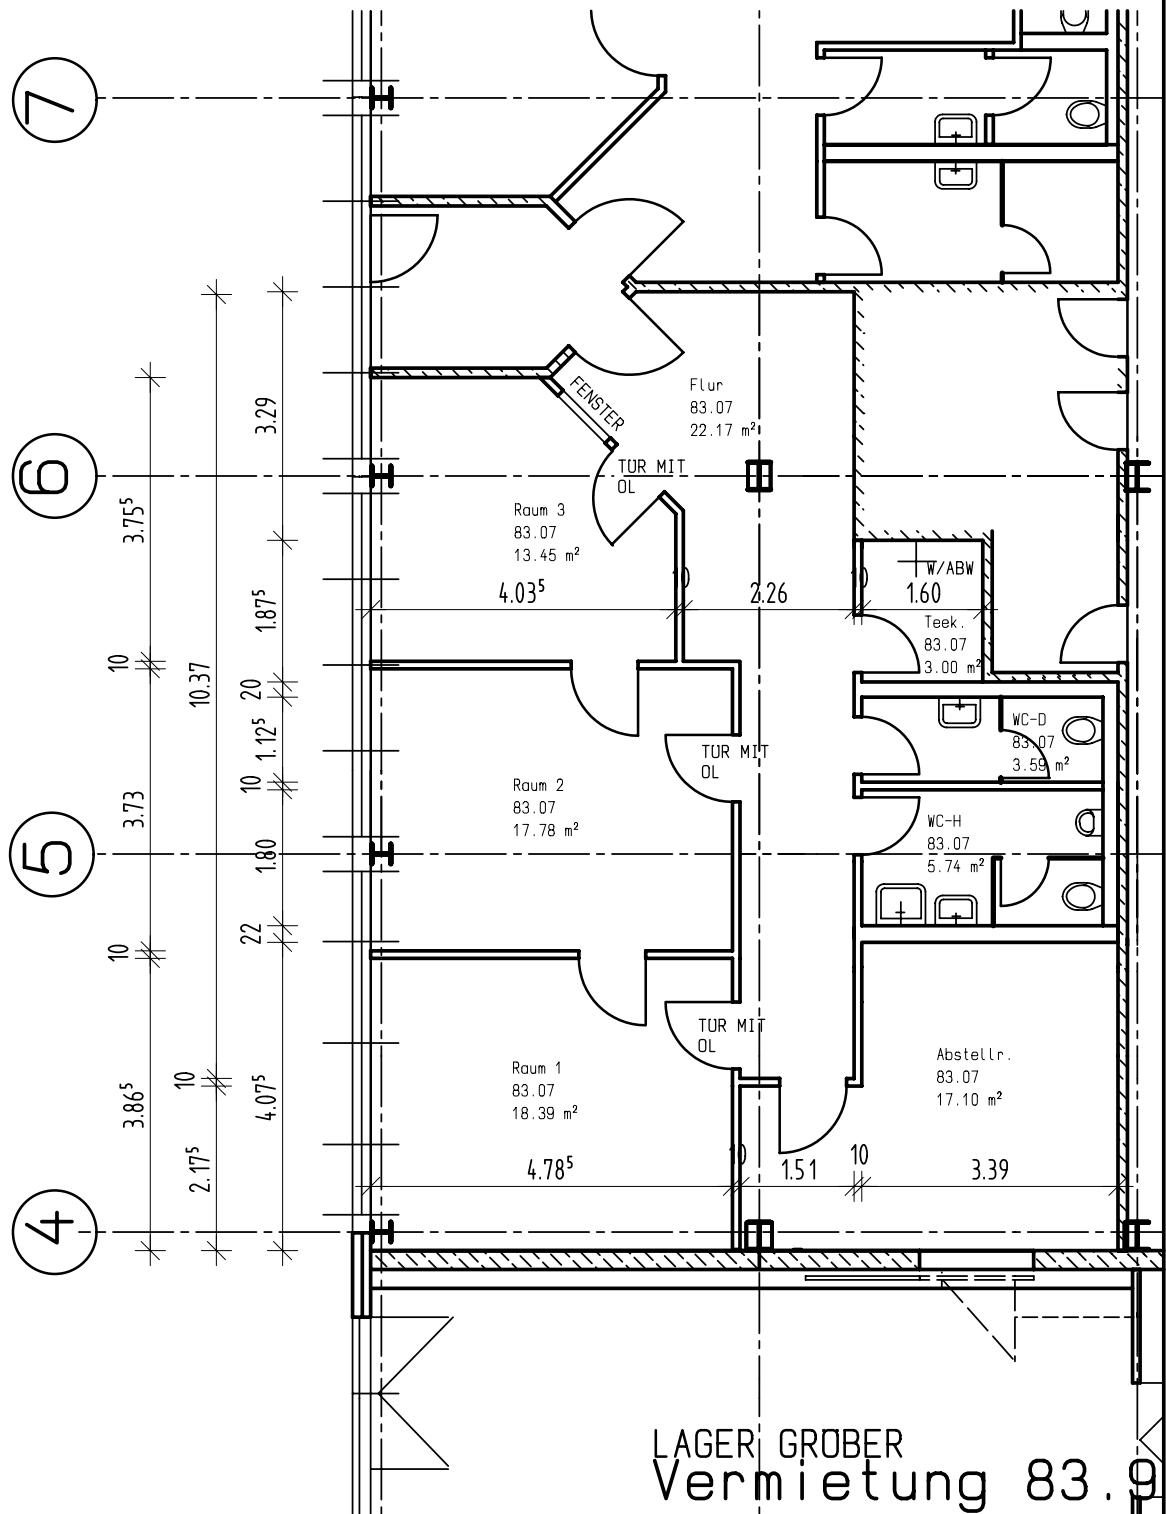

BV Gröber - Areal
Derendinger Straße 40
72072 Tübingen

Projekt: Gröber
Zeichnung: Roter Bau EG
Plan: Vermietung 83.07
Maßstab: 1:100

erstellt: 08.08.2020 sa